
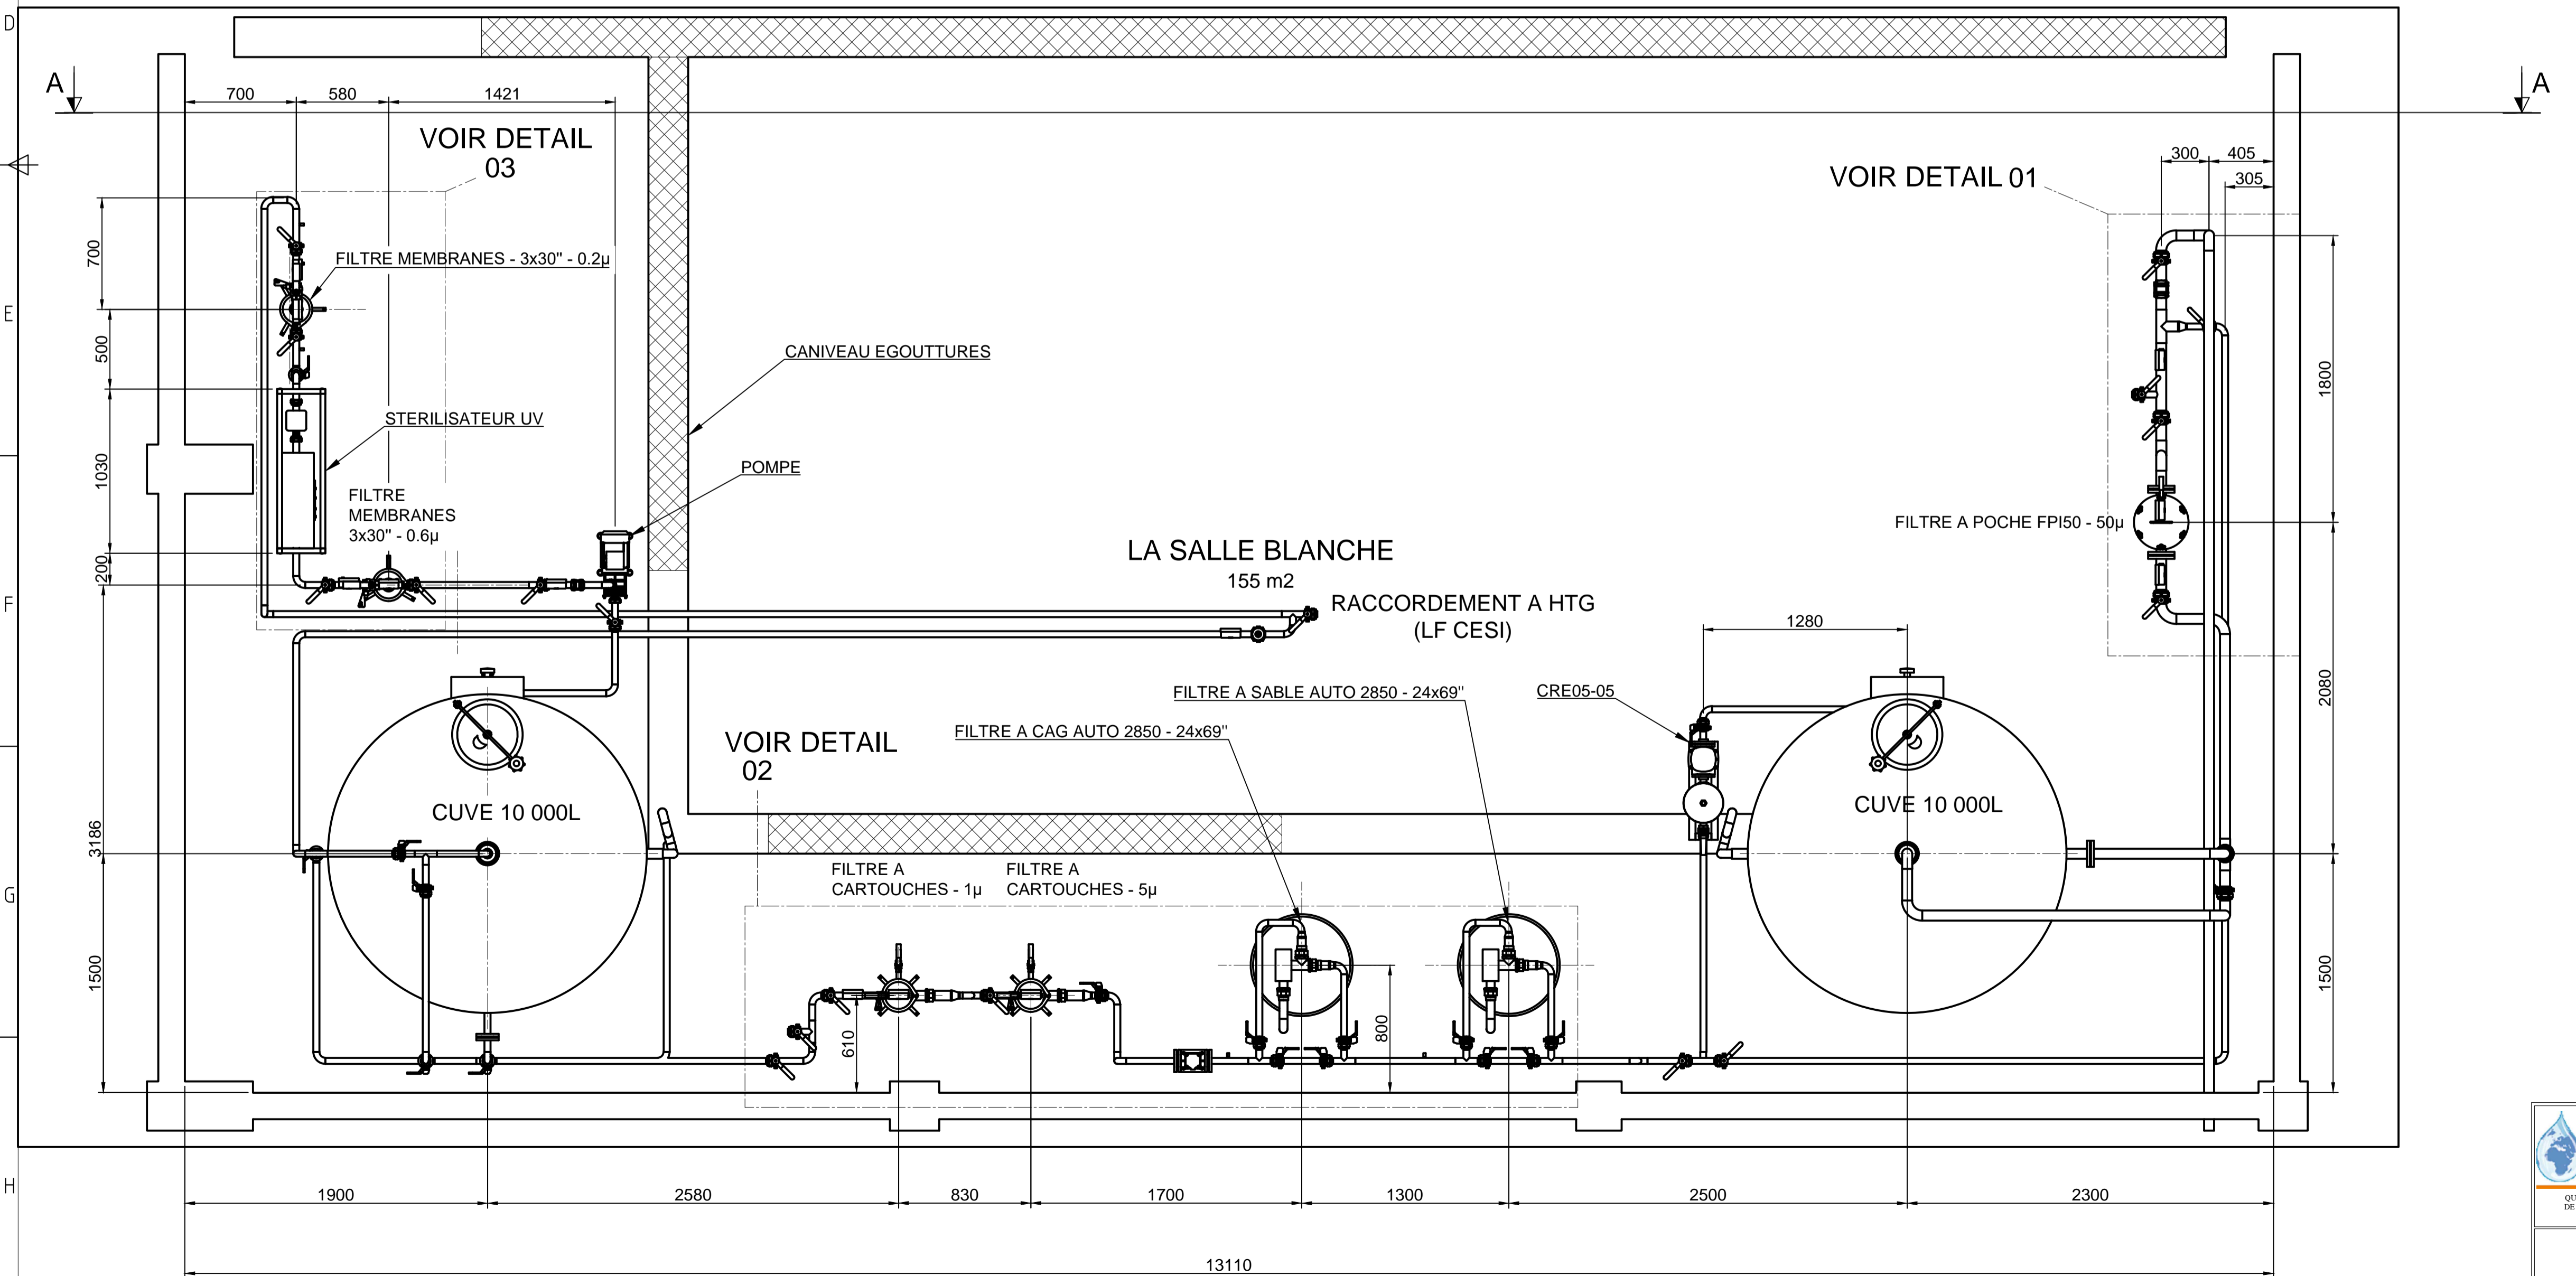


COUPE A-A (ECHELLE : 1/25)

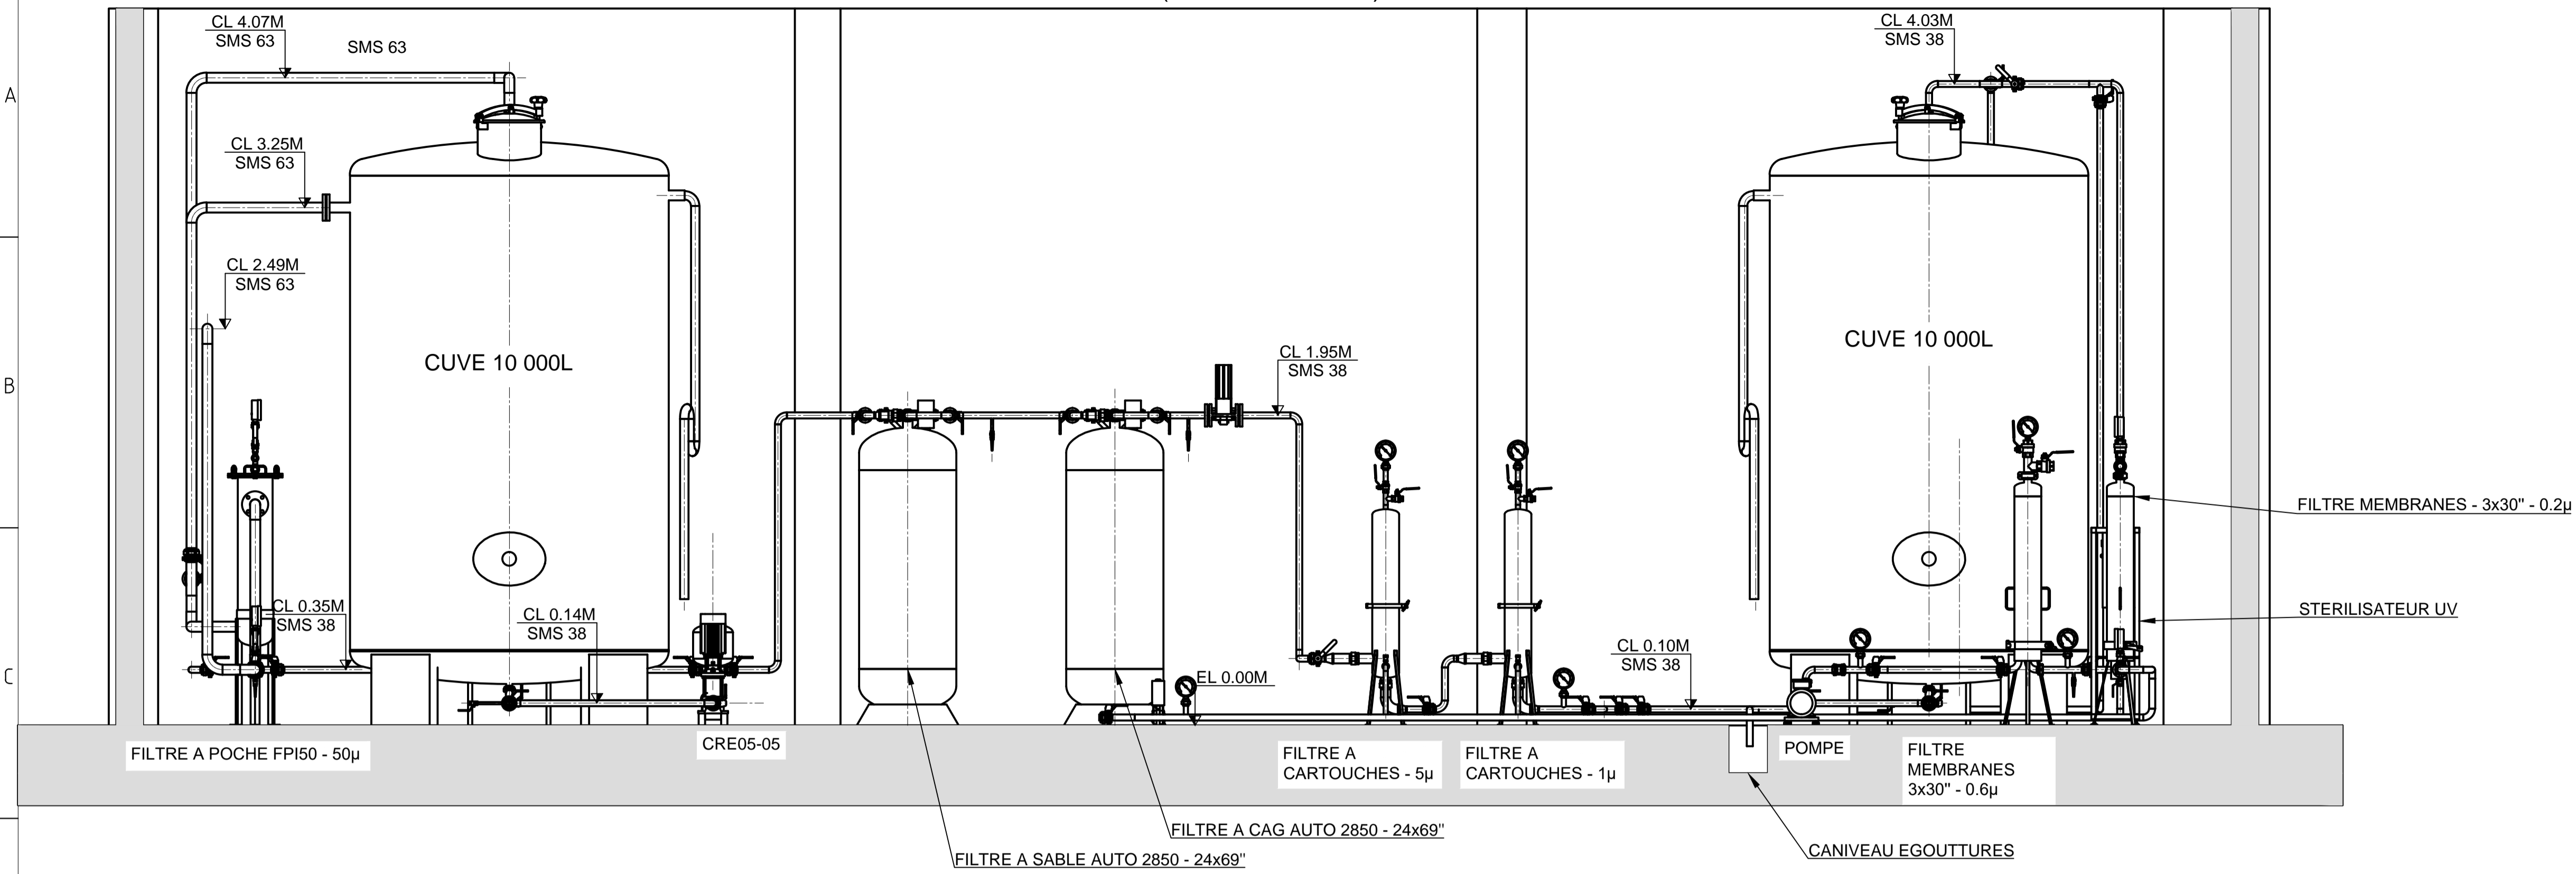

PROJET SAHEL

ETUDE GENERALE		
PLAN D'IMPLANTATION VUE EN PLAN et COUPE A-A		
Echelle: 1/25	Date: 27/06/16	Statut:
N° Adm: XXX	N° Plan: IMP-001	
ETUDO		